


Commune de SEYSSINS

Section A1 - Lieu-dit "Le Bournet"

05F3001/M1

Lotissement

"Le Clos Marion-Rolland"

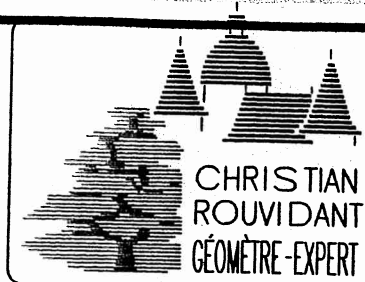

E-mail : Christian.ROUVIDANT@wanadoo.fr

CLaix 6, Rue de l'Europe Tél: 04.76.98.91.11
Vizille Place du Château Tél: 04.76.78.86.86

DATES	MODIFICATIONS
19.04.2005	Dossier de lotissement d'origine
07.07.2005	Regroupement parkings collectifs en façade lots 5 et 6
20.12.2005	Déplacement emplacement local poubelles

PLANIMETRIE : Système indépendant ALTIMETRIE : Système indépendant



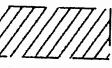


ECHELLE: 1/500	Archivage CD-ROM	Date 16.03.2006	Dossier 10718/DS
----------------	------------------	-----------------	------------------


*St-Jean
Le 13 Janvier 07*

PLAN DE COMPOSITION


Pièce n° 6

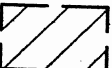LEGENDE

-  zone de construction (art. 7.01 du règlement)
-  Aires de stationnement collectives (9 places)
-  Servitude de passage de réseaux (largeur 2m)
-  Emplacement réservé pour création de cheminement piéton (largeur 1.5m) (servitude d'utilité publique à créer)
-  accès obligatoire (cf. art. 3 du règlement) lots 4 et 8

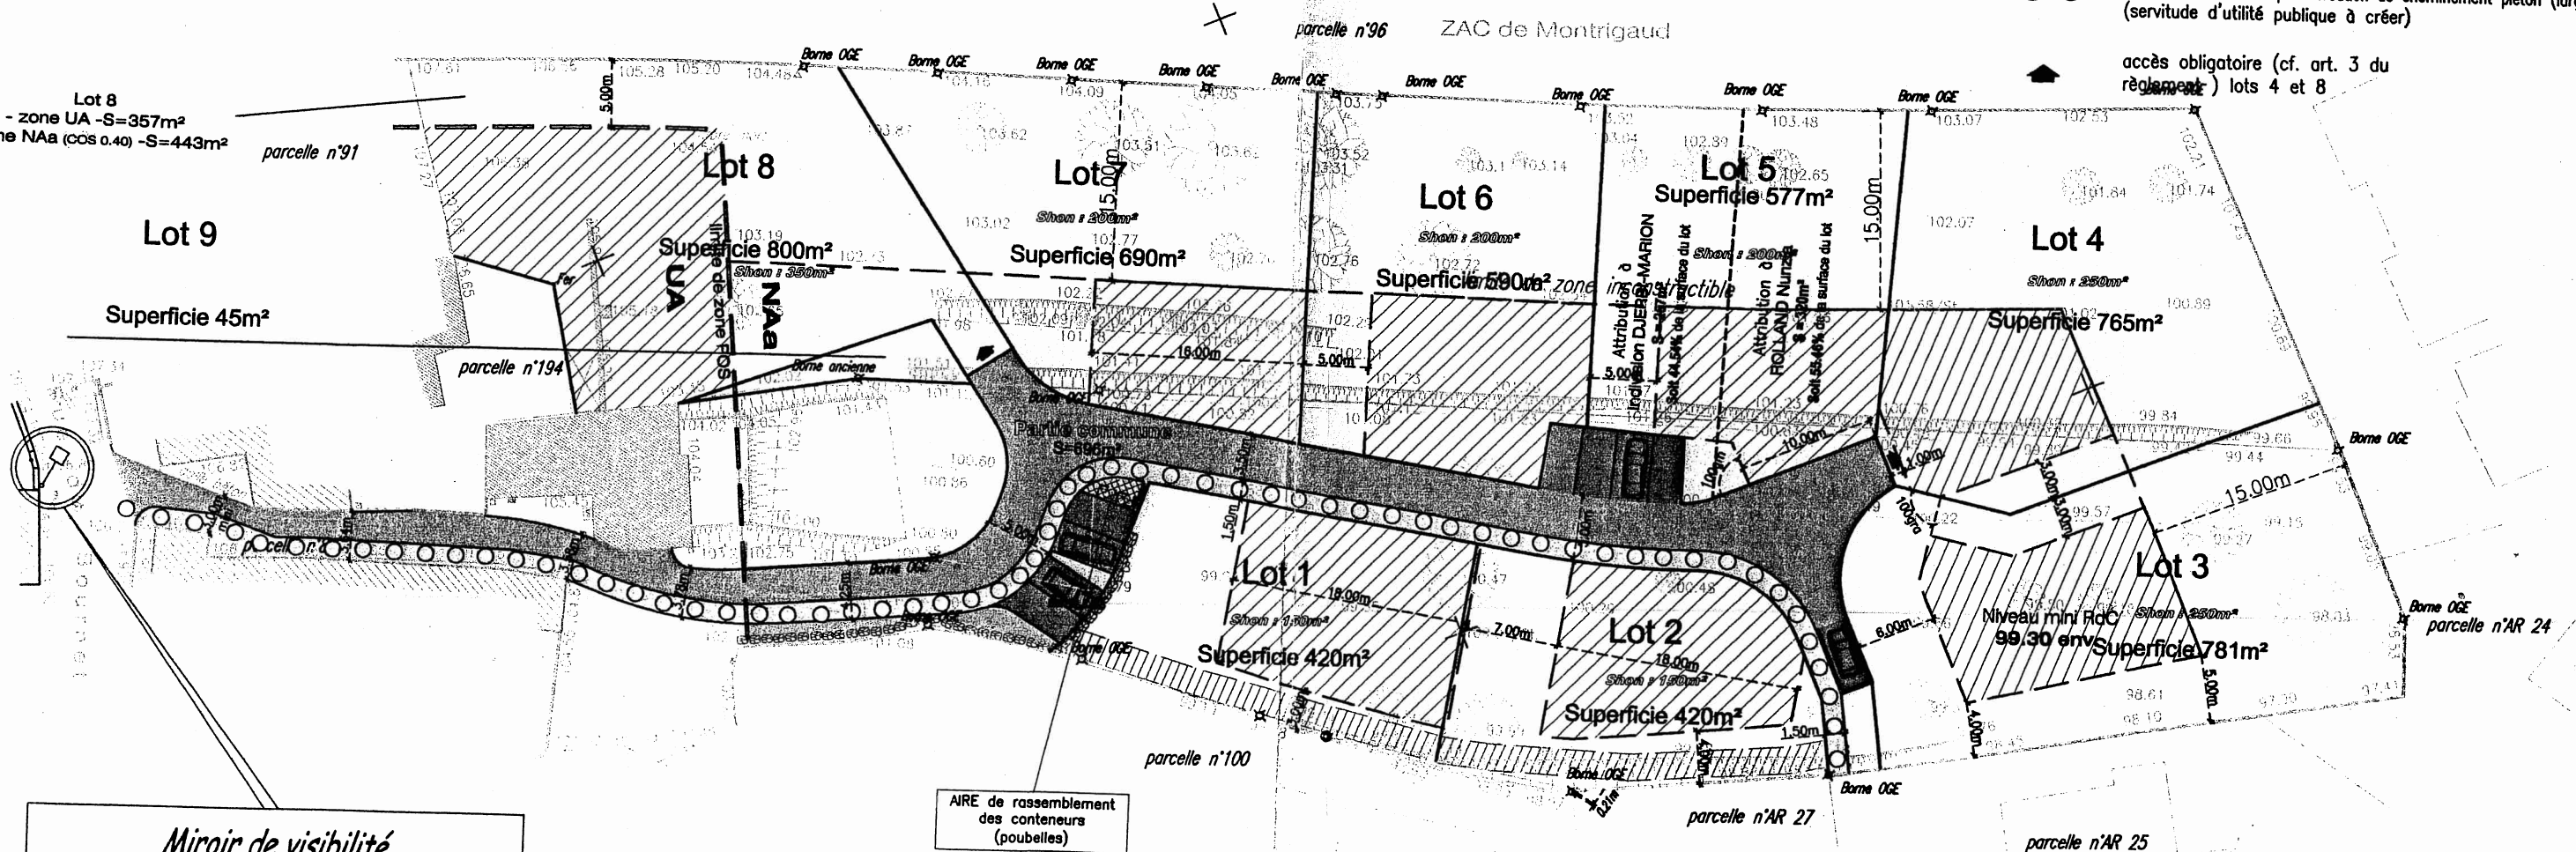

Miroir de visibilité
à mettre en place par les services techniques de la Mairie
(A LA CHARGE DU MAITRE D'OUVRAGE)

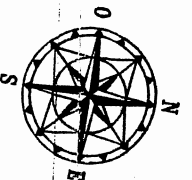

-Y=600

-Y=550

Y=500

Y=450